

STANOVANJE 1 not. površine	46.64 m ²
vhod	2.97 m ²
dnevni prostor s kuhinjo	20.95 m ²
kopalnica	5.95 m ²
kabinet	5.58 m ²
spalnica	11.19 m ²
terasa	9.31 m ²

SKUPAJ | not. + zun. površine 55.95 m²

STANOVANJE 2 not. površine	75.57 m ²
vhod/hodnik	9.84 m ²
WC	1.20 m ²
kopalnica	5.28 m ²
dnevni prostor s kuhinjo	30.42 m ²
spalnica	12.04 m ²
soba	9.03 m ²
kabinet	7.77 m ²
terasa	14.91 m ²

SKUPAJ | not. + zun. površine 90.48 m²

STOPNIŠČE 13.42 m²

- STANOVANJE 1: 46,64 m²+terasa
- STANOVANJE 2: 75,57 m²+terasa

LEGENDA MATERIALOV


- AB beton
- opečnati zid
- mavčnokartonski zid

TLORIS PRITLIČJA



ZEU družba za načrtovanje in inženiring d.o.o.
Ulica Staneta Rozmana 5, SI-9000 Murska Sobota, Slovenija
Tel. +386 25361310, Faks +386 25341086, E-naslov: zeu@zeu.si, Internet: http://www.zeu.si

Naročnik / Investitor: INVESHER, d. o. o. Banovci 23, 9241 Veržej		Vodja projekta: Tadeja Madjar Stajnko, univ. dipl. inž. arh. ZAPS 1398 - A	
Objekt: HIŠE PASIKE novogradnja		Vodja načrta: Tadeja Madjar Stajnko, univ. dipl. inž. arh. ZAPS 1398 - A	
Načrt: TLORIS PRITLIČJA		Projektni sodelavec: Klavdija Vnuk, mag. inž. arh.	
Številka načrta:	0/1	Vrsta načrta:	ARHITEKTURA
Številka projekta:	PD-14/20	Vrsta projekta:	DGD
Datum:	november 2020	Merilo:	1 : 100
Številka lista:			5

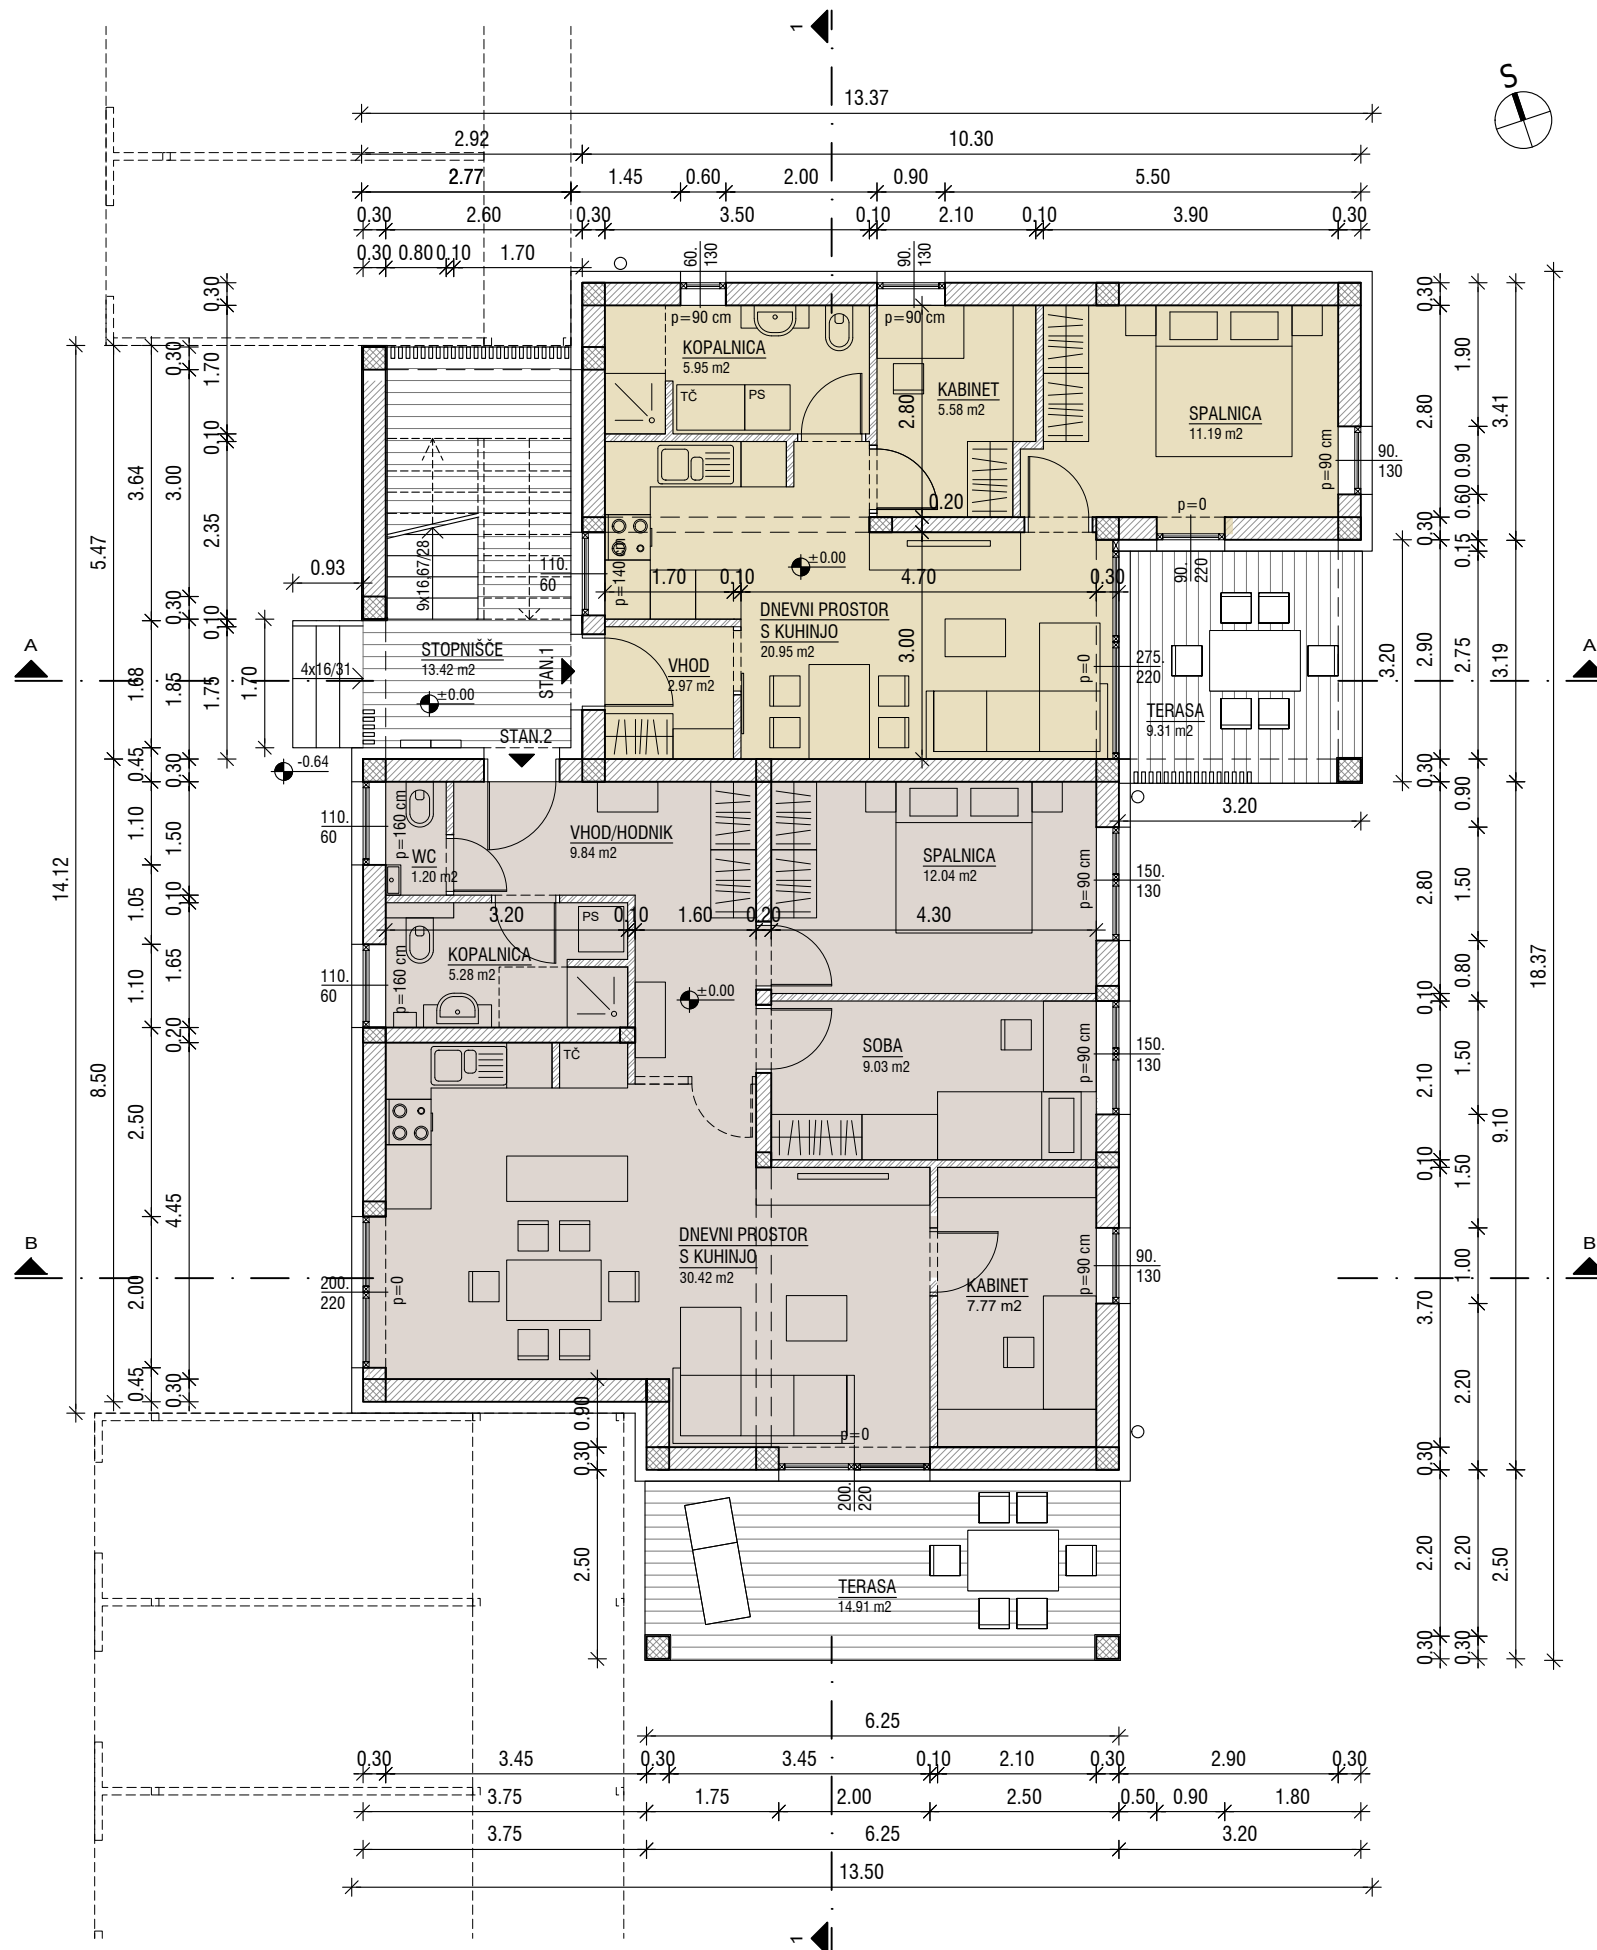

STANOVANJE 3 not. površine	46.64 m ²
vhod	2.97 m ²
dnevni prostor s kuhinjo	20.95 m ²
kopalnica	5.95 m ²
kabinet	5.58 m ²
spalnica	11.19 m ²
terasa	9.31 m ²

SKUPAJ | not. + zun. površine 55.95 m²

STANOVANJE 4 not. površine	73.39 m ²
vhod/hodnik	9.84 m ²
WC	1.20 m ²
kopalnica	5.28 m ²
dnevni prostor s kuhinjo	28.23 m ²
spalnica	12.04 m ²
soba	9.03 m ²
kabinet	7.77 m ²
terasa	14.91 m ²

SKUPAJ | not. + zun. površine 90.48 m²

STOPNIŠČE 5.12 m²

- STANOVANJE 1: 46,64 m²+terasa
- STANOVANJE 2: 75,57 m²+terasa

LEGENDA MATERIALOV

- AB beton
- opečnati zid
- mavčnokartonski zid

TLORIS NADSTROPJA



ZEU družba za načrtovanje in inženiring d.o.o.
 Ulica Staneta Rozmana 5, SI-9000 Murska Sobota, Slovenija
 Tel. +386 25361310, Faks +386 25341086, E-naslov: zeu@zeu.si, Internet: http://www.zeu.si

Naročnik / Investitor: INVESHER, d. o. o. Banovci 23, 9241 Veržej		Vodja projekta: Tadeja Madjar Stajanko, univ. dipl. inž. arh. ZAPS 1398 - A	
Objekt: HIŠE PASIKE novogradnja		Vodja načrta: Tadeja Madjar Stajanko, univ. dipl. inž. arh. ZAPS 1398 - A	
Načrt: TLORIS NADSTROPJA		Projektjni sodelavec: Klavdija Vnuk, mag. inž. arh.	
Številka načrta:	0/1	Vrsta načrta:	ARHITEKTURA
Številka projekta:	PD-14/20	Vrsta projekta:	DGD
Datum:	november 2020	Merilo:	1 : 100
Številka lista:			6

